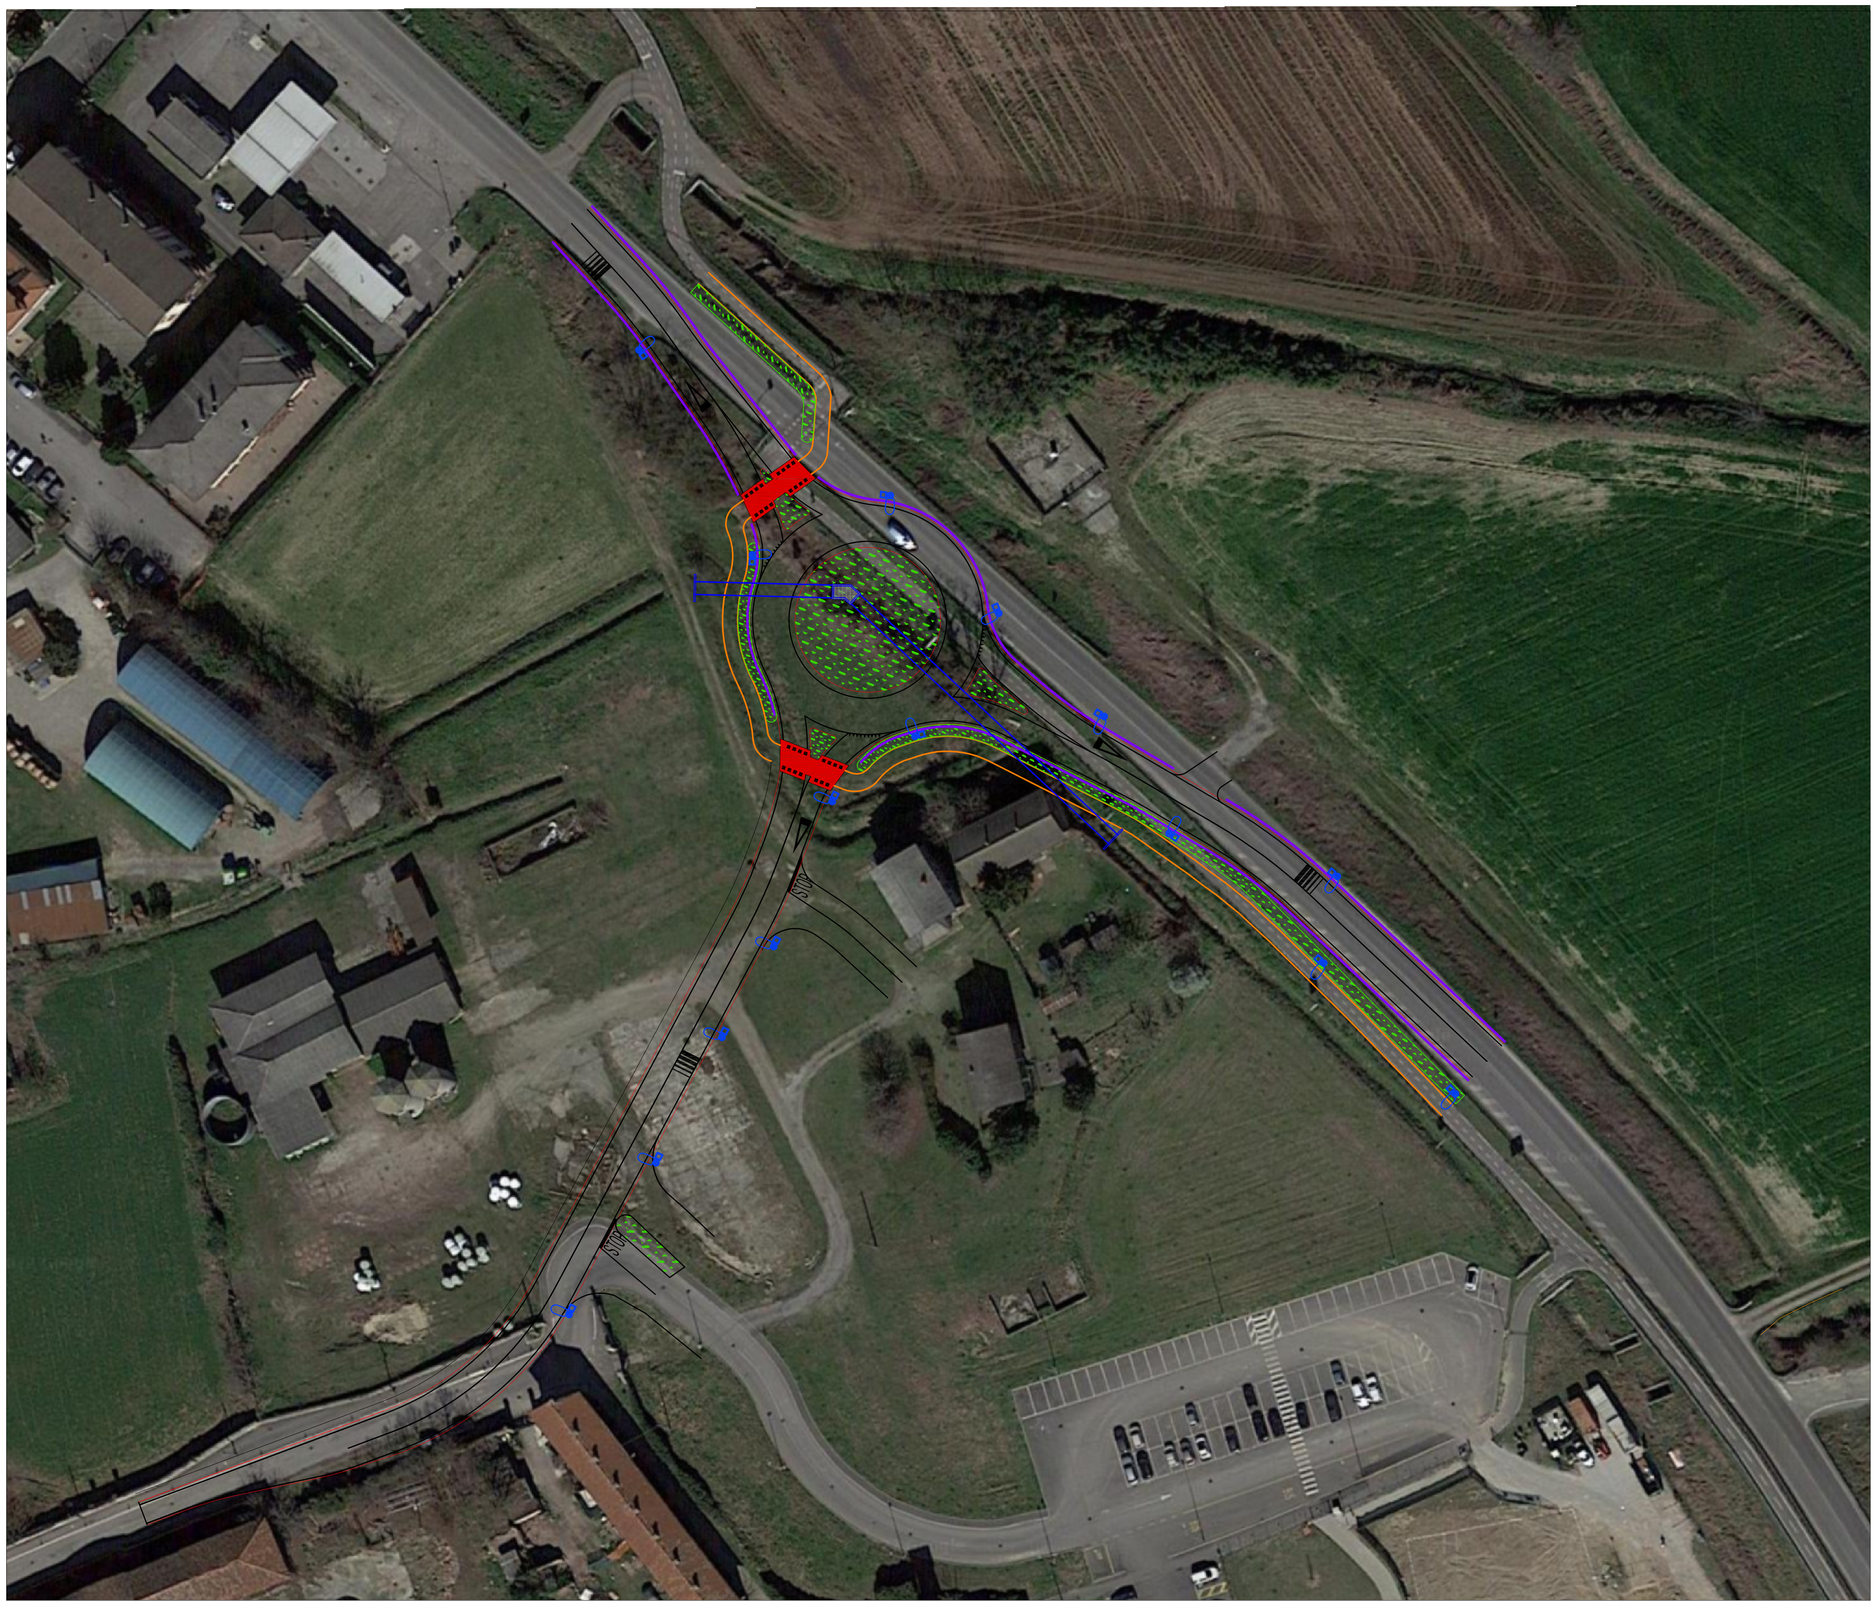


00	08/08/2022		C22.002-(3) Sovrap sat-00
Rev.	Data	Descrizione	Nome File commessa-elaborato-revisione

Comune di Cerro al Lambro
(Città Metropolitana di Milano)

REALIZZAZIONE DI ROTATORIA SULLA EX SP 17 E RELATIVA STRADA DI CESSIONE DI COLLEGAMENTO TRA LA EX SP 17 E LA LOCALITA' DI RIOZZO

OPERE DI URBANIZZAZIONE LEGATE ALLA REALIZZAZIONE DI UNA STRUTTURA COMMERCIALE MEDIA STRUTTURA DI VENDITA E PUB

PLANIMETRIA SOVRAPPOSZIONE SATELLITARE

Elaborato n° 3	Progettazione	PROGETTAZIONE Ing. Umberto Sollazzo - Via Giasone del Maino n° 14, Pavia Ordine Ingegneri della Provincia di Pavia n° 945 sez. A *Documento firmato digitalmente ai sensi dell'art. 21 del D.Lgs 82/2005 e s.m.i.*
Scala: 1:500		
Data: 08/2022		
Redazione: UT/EC		
Controllo: UT/US		
Accettazione: ..... Documento firmato digitalmente ai sensi dell'art. 21 del D.Lgs 82/2005 e s.m.i.	Committente	COMMITTENTE GREEN MARKET S.R.L Via del Carso n°25 - Locate Triulzi (MI)

ORDINE INGEGNERI PROVINCIA DI PAVIA
Ing. UMBERTO SOLLAZZO n° 945 Sez. A

AI TERMINI DI LEGGE SONO VIETATE LA RIPRODUZIONE E LA DIFFUSIONE, ANCHE PARZIALI DEL PRESENTE ELABORATO (Art.2575 e segg.Codice Civile)