


SEZIONE TIPO - ROTATORIA

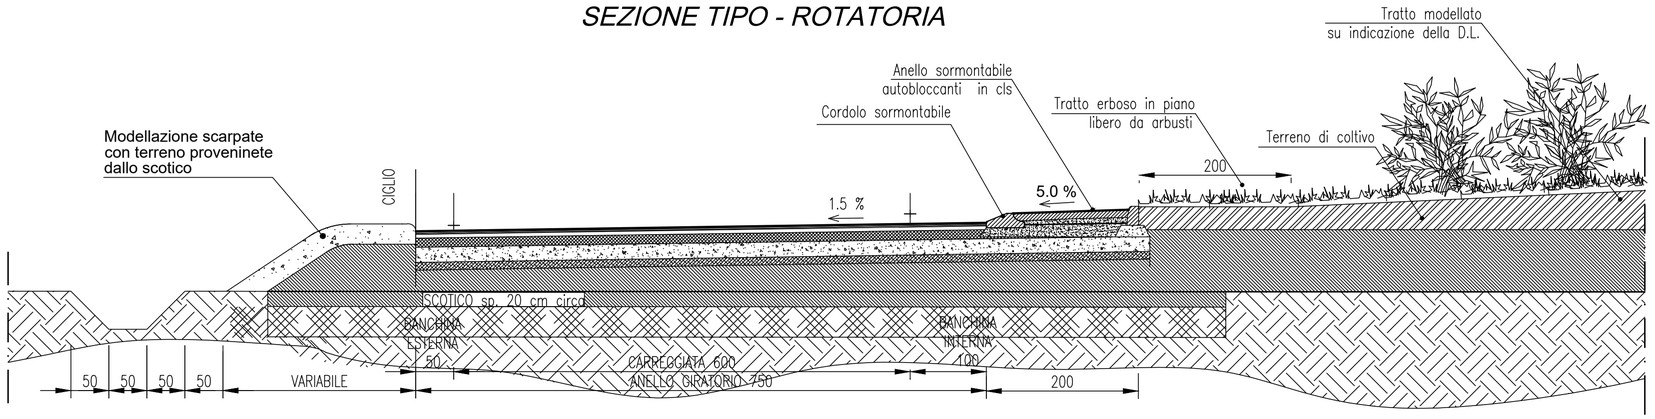

SEZIONE TIPO TRATTO SUD PROGETTO

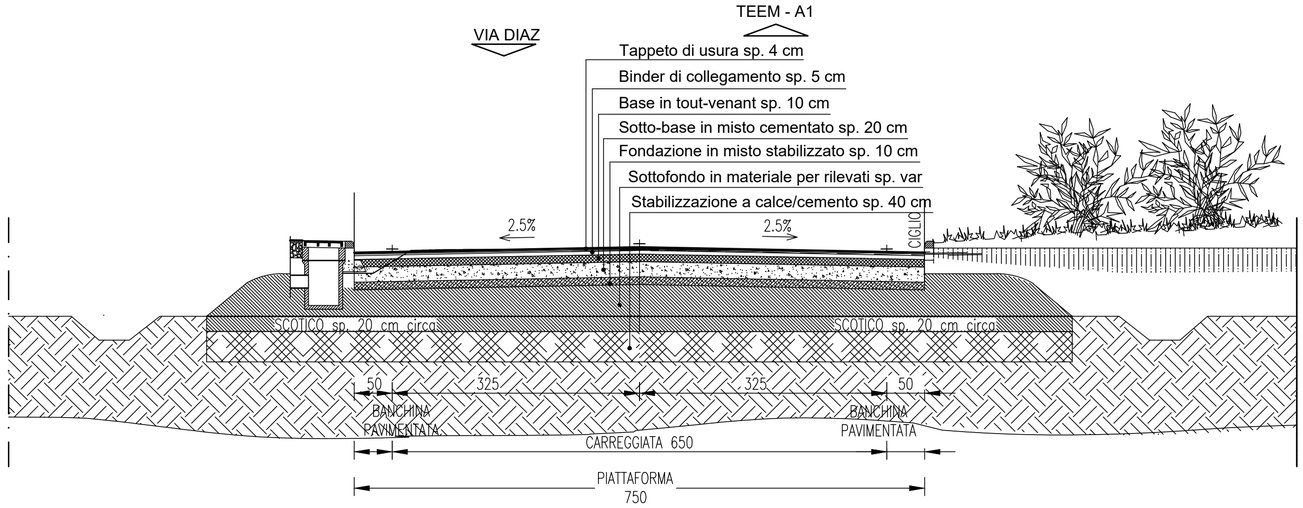

SEZIONE TIPO TRATTO EST/OVEST PROGETTO

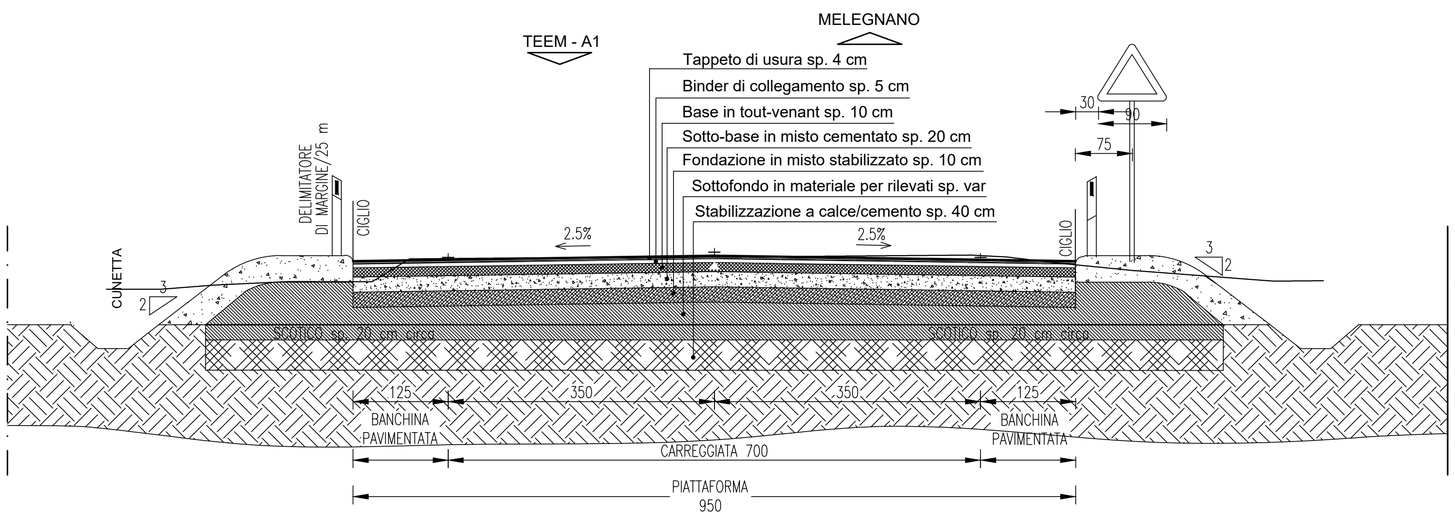

Rev.	Data	Descrizione	Nome File commessa–elaborato–revisione
00	08/08/2022		C22.002–(7) Sez tipo–00

Comune di Cerro al Lambro
(Città Metropolitana di Milano)

REALIZZAZIONE DI ROTATORIA SULLA EX SP 17 E RELATIVA STRADA DI CESSIONE DI COLLEGAMENTO TRA LA EX SP 17 E LA LOCALITA' DI RIOZZO

OPERE DI URBANIZZAZIONE LEGATE ALLA REALIZZAZIONE DI UNA STRUTTURA COMMERCIALE MEDIA STRUTTURA DI VENDITA E PUB

SEZIONI TIPO DI PROGETTO- PARTICOLARI MASSICCIATA

Elaborato n° 7

Scala: 1:50

Data: 08/2022

Redazione: UT/EC

Controllo: UT/US

Progettazione

PROGETTAZIONE

Ing. Umberto Sollazzo - Via Giasone del Maino n° 14, Pavia
Ordine Ingegneri della Provincia di Pavia n° 945 sez. A

Ing. UMBERTO SOLLAZZO N° 945 sez. A — ORDINE INGEGNERI PROVINCIA DI PAVIA

Documento firmato digitalmente ai sensi dell'art. 21 del D.Lgs 82/2005 e s.m.i.

Committente

Accettazione:

.....

Documento firmato digitalmente ai sensi dell'art. 21 del D.Lgs 82/2005 e s.m.i.

COMMITTENTE

GREEN MARKET S.R.L
Via del Carso n°25 - Locate Triulzi (MI)

AI TERMINI DI LEGGE SONO VIETATE LA RIPRODUZIONE E LA DIFFUSIONE, ANCHE PARZIALI DEL PRESENTE ELABORATO (Art.2575 e segg.Codice Civile)